


# Dobrzyca - System Informacji Przestrzennej

skala 1 : 15000

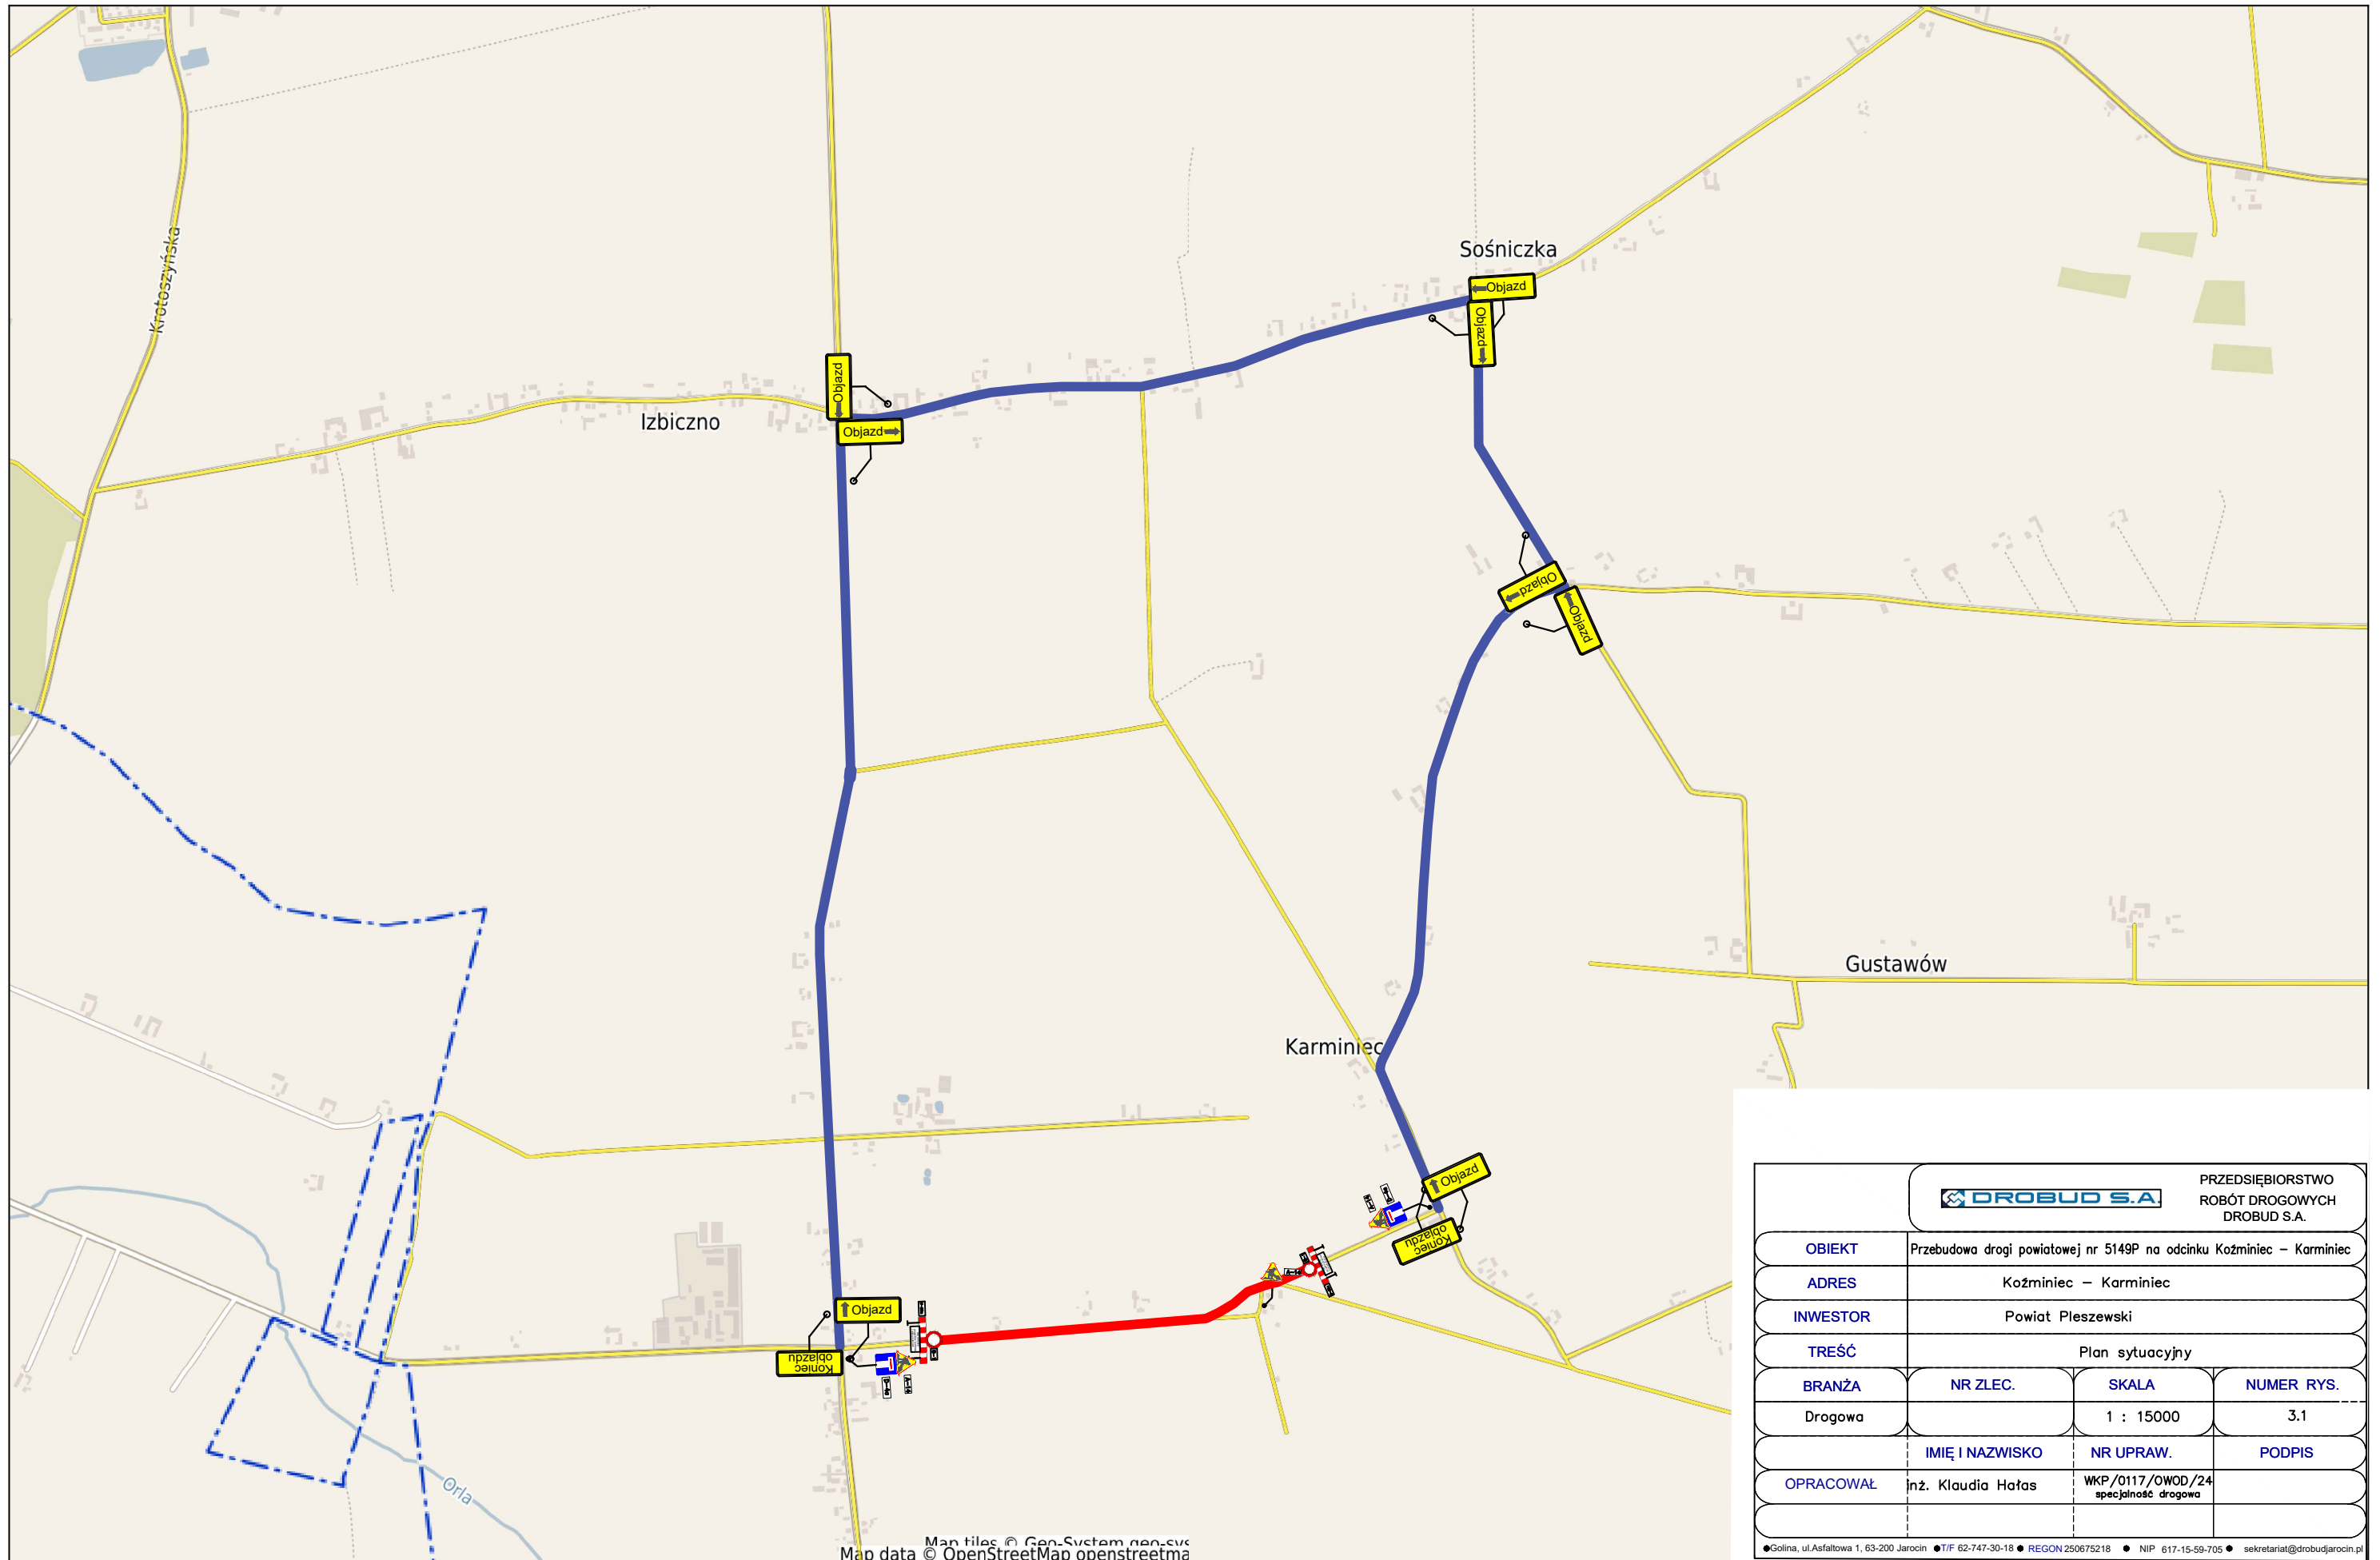

		PRZEDSIĘBIORSTWO ROBÓT DROGOWYCH DROBUD S.A.	
OBIEKT	Przebudowa drogi powiatowej nr 5149P na odcinku Koźminiec – Karminiec		
ADRES	Koźminiec – Karminiec		
INWESTOR	Powiat Pleszewski		
TREŚĆ	Plan sytuacyjny		
BRANŻA	NR ZLEC.	SKALA	NUMER RYS.
Drogowa		1 : 15000	3.1
	IMIĘ I NAZWISKO	NR UPRAW.	PODPIS
OPRACOWAŁ	inż. Klaudia Hafas	WKP/0117/OWOD/24 specjalność drogowa	
<small>● Gollina, ul. Asfaltowa 1, 63-200 Jarocin ● T/F 62-747-30-18 ● REGON 250675218 ● NIP 617-15-59-705 ● sekretariat@drobudjarocin.pl</small>			

Map tiles © Geo-System geo.svs  
Map data © OpenStreetMap openstreetma